



**CSORNA VÁROS  
ÖNKORMÁNYZATA**

Győr-Moson-Sopron vármegye  
H-9300 Csorna, Szent István tér 22.



**CSORNA**  
HIT • BÚSZKESEGE • FEJLŐDÉS

HIV/791-40/2025.

10. napirendi pont

**ELŐTERJESZTÉS**

**Csorna Város Önkormányzata Képviselő-testületének  
Gazdasági és Városfejlesztési Bizottsága  
2025. június 19-i ülésére**

**Előterjesztés a Széchenyi térnél kihelyezett forgalmi jelzőtáblák  
módosítására**

Előterjesztő: Major András alpolgármester

Előkészítő: Gorzás Zoltán beruházási ügyintéző


Tárgyalja: -

Meghívott: -

A döntés formája: határozat/egyszerű többség

Mellékletek száma: 1 db.

Az előterjesztést szakmai szempontból ellenőrizte:

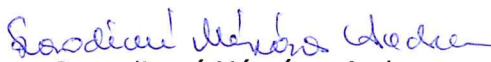  
Szaradicsné Mészáros Andrea  
Gazdasági Kabinetvezető

Az előterjesztést törvényességi szempontból megvizsgálta:

  
dr. Földesi Tamás  
jegyző  


Tel: +36 96 590 100  
E-mail: polgarmester@csorna.hu  
Web: www.csorna.hu

Tisztelt Gazdasági és Városfejlesztési Bizottság!

Lakossági észrevétel érkezett az önkormányzathoz, hogy a Széchenyi téren, a piac működését érintően, a területre gépjárművel történő behajtást szabályozó forgalmi jelzőtáblák nem megfelelőek, bonyolultak, egymással ellentmondóak, a KRESZ vonatkozó előírásainak nem felelnek meg.

A fentiek miatt felkértünk egy közlekedéstervező szakembert a Széchenyi téren kihelyezett forgalmi jelzőtáblák felülvizsgálatára a KRESZ szabályoknak való megfelelés érdekében és a szükséges módosítások meghatározására.

Az erre vonatkozó forgalomszabályozási helyszínrajz elkészült, mely rajz és a részleteket tartalmazó nagyított részletrajz az előterjesztés mellékletét képezik. A javasolt módosítás során 12 db új jelzőtábla és mintegy 20 db új kiegészítő tábla kihelyezésére kerülne sor. *A jelzőtáblák módosításával nem változna a piac jelenlegi forgalmi rendje.* A helyszínrajzra felvezetett Sze és Szo jelű feliratok azt jelzik, hogy az adott tábla tiltása csak a szerdai, vagy a szerdai és szombati napokra is vonatkozik-e. Szombati napon korlátozottan van lezárva a piac által igénybe vett terület, ezért a tér déli és keleti oldalán a közlekedés megengedett, melyet a jelzőtáblák szabályoznak.

A forgalomtechnikai jelzések tervező által javasolt módosításait követően a közlekedők részére egyértelműbbek lesznek a jelzőtáblák és a betartandó közlekedési szabályok.

Fentiek figyelembevételével kérem a Tisztelt Gazdasági és Városfejlesztési Bizottságot, hogy Csorna Város Önkormányzata Képviselő-testületének A Képviselő-testület Szervezeti és Működési szabályzatáról szóló 13/2024.(X.9.) önkormányzati rendelete 1/1. számú melléklet II/9. pontjában foglalt hatáskörében eljárva, az előterjesztést vitassa meg és az alábbi határozati javaslatot fogadja el.

**Csorna Város Önkormányzata Képviselő-testületének**  
**Gazdasági és Városfejlesztési Bizottsága**  
**..../2025.(VI.19.) számú Határozati javaslata**

**a Széchenyi térnél kihelyezett forgalmi jelzőtáblák módosítására**

1. Csorna Város Önkormányzata Képviselő-testületének Gazdasági és Városfejlesztési Bizottsága úgy határoz, hogy a Széchenyi térnél, a piac működése miatti közlekedés szabályozására kihelyezett forgalmi jelzőtáblák, a mellékelt csatolt forgalomszabályozási helyszínrajznak megfelelően módosításra kerüljenek.
2. Csorna Város Önkormányzata Képviselő-testületének Gazdasági és Városfejlesztési Bizottsága felkéri a Vilmos Park Kft. ügyvezetőjét, hogy az intézkedés végrehajtásához szükséges feladatok – jelzőtáblák cseréje – megtételéről gondoskodjon.

**Felelős:** Kiss Gábor ügyvezető, Vilmos Park Kft.


**Határidő:** 2025. augusztus 31.


Csorna, 2025. június 4.

Major András  
alpolgármester



**Széchenyi térnél lévő forgalmi jelzőtáblák  
módosításához részletrajz**

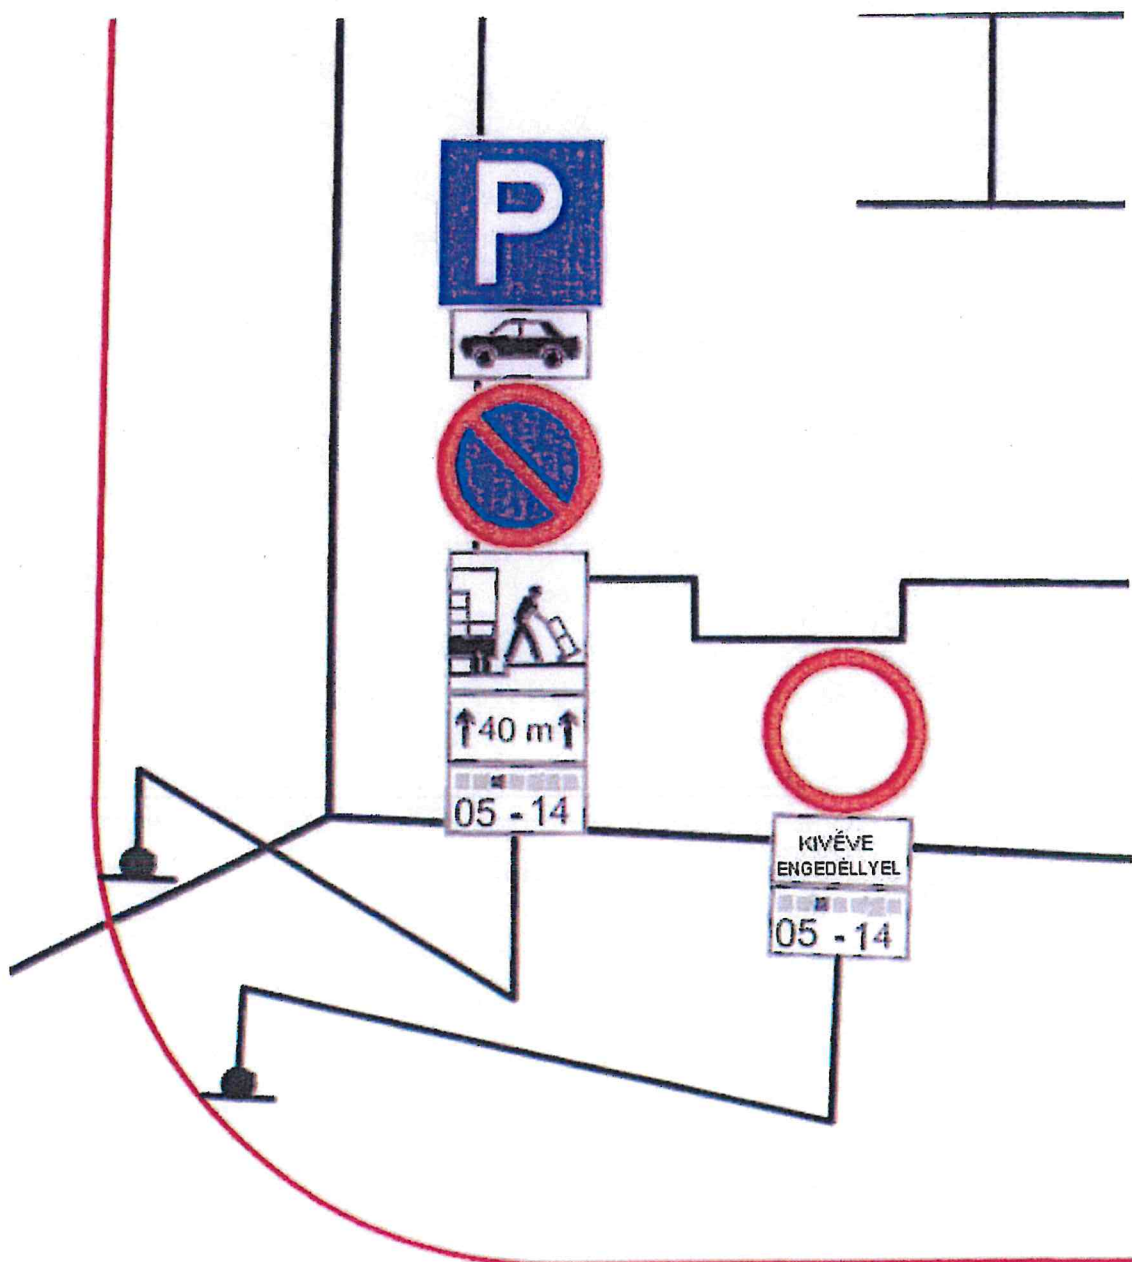

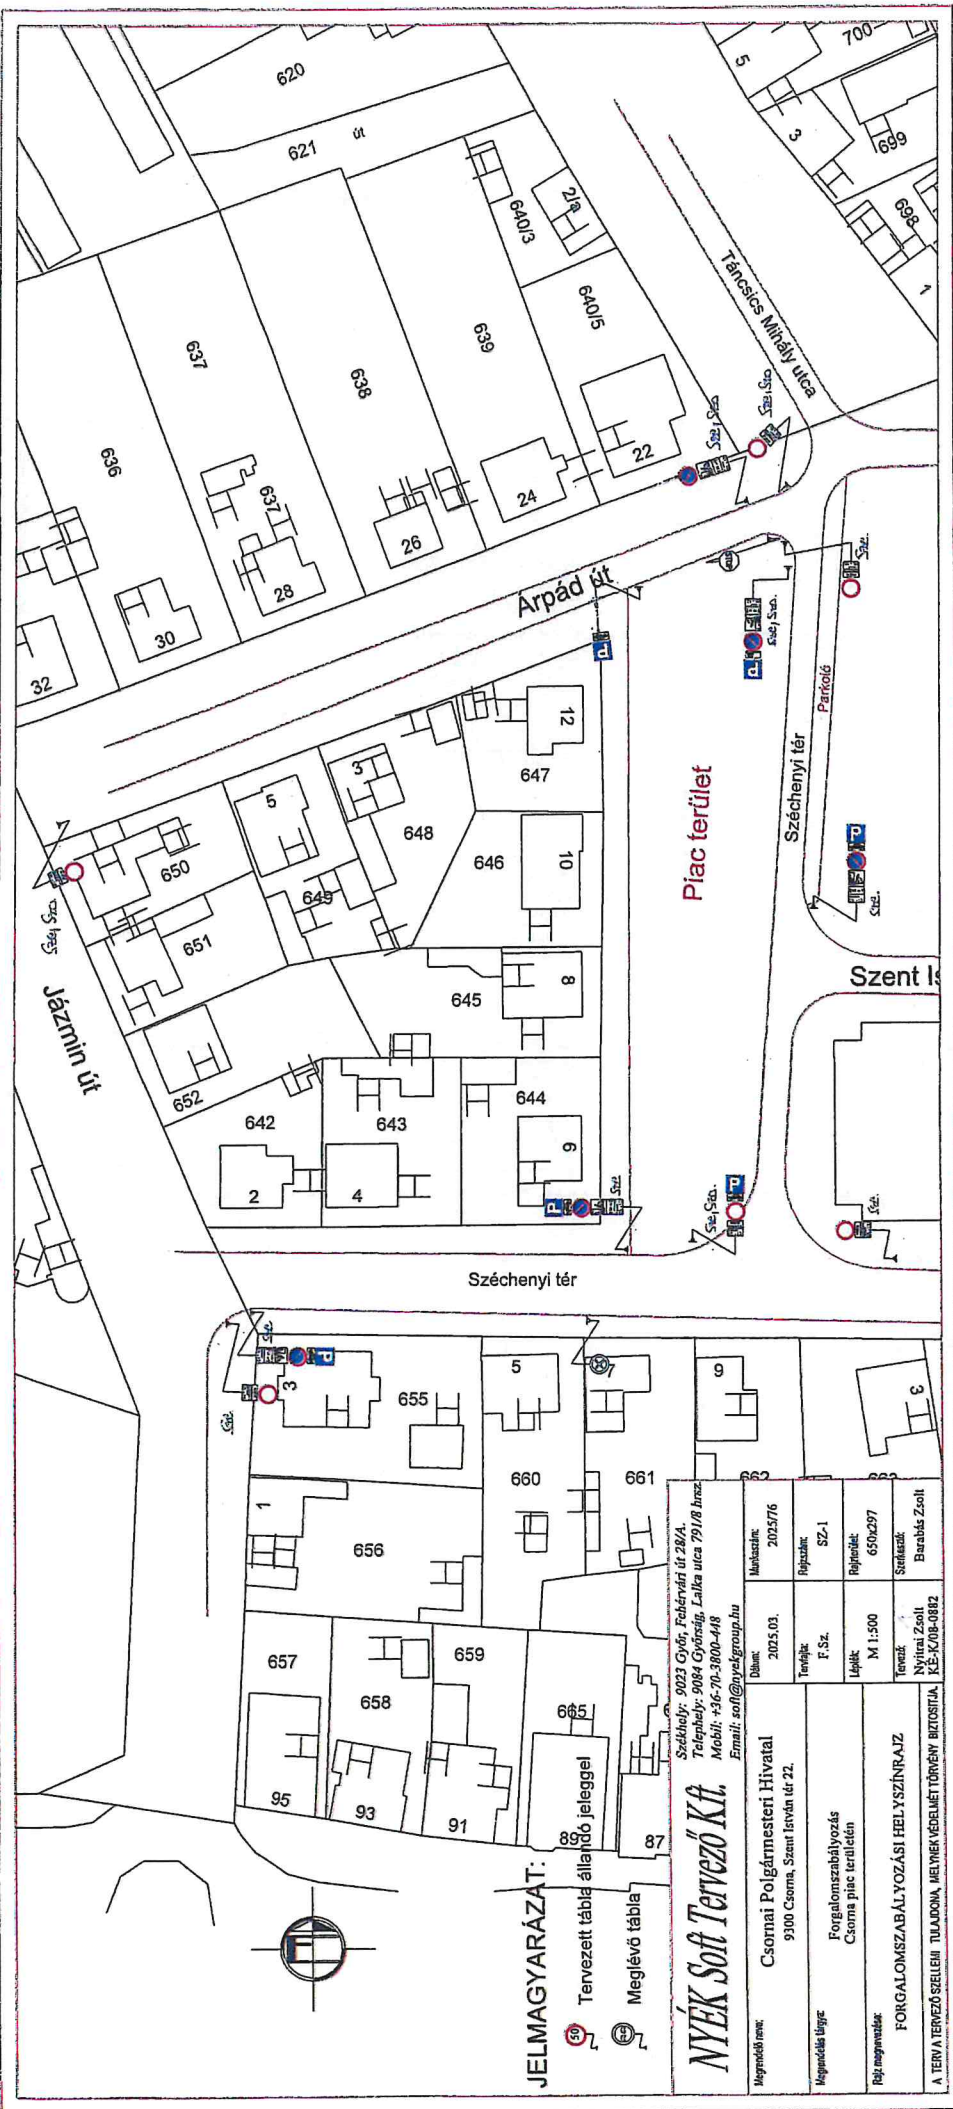

# JELMAGYARÁZAT:

- Tervezett tábla állandó jeleggel
- Meglévő tábla

Székhely: 9023 Győr, Fehérvári út 28/A.  
Telephely: 9084 Győr, Lalla utca 79/10 hrsz.  
Mobil: +36-70-3000-448  
Email: soft@nyekgroup.hu

**NYÉK Soft Tervező Kft.**

|                                                                         |                                              |
|-------------------------------------------------------------------------|----------------------------------------------|
| Megrendelő neve:                                                        | Csornai Polgármesteri Hivatal                |
| Megrendelő címe:                                                        | 9100 Csorna, Szent István tér 22.            |
| Megrendelő tárgy:                                                       | Forgalomszabályozás<br>Csorna piac területén |
| Feladat megnevezése:                                                    | FORGALOMSZABÁLYOZÁSI HELYSZÍNRAJZ            |
| A TERV A TERVEZŐ SZELLEMI TULAJDONA, MELYEK VÉDELME TÖRVÉNY BIZTOSÍTJA. |                                              |

|             |               |
|-------------|---------------|
| Dátum:      | 2025.03.      |
| Tervező:    | F. Sz.        |
| Ujók:       | M. 1:500      |
| Tervező:    | Nyitrai Zsolt |
| Szerkesztő: | Borbás Zsolt  |

|             |              |
|-------------|--------------|
| Markatár:   | 2025/76      |
| Rajzszám:   | SZ-1         |
| Rajzszám:   | 650/297      |
| Szerkesztő: | Borbás Zsolt |