


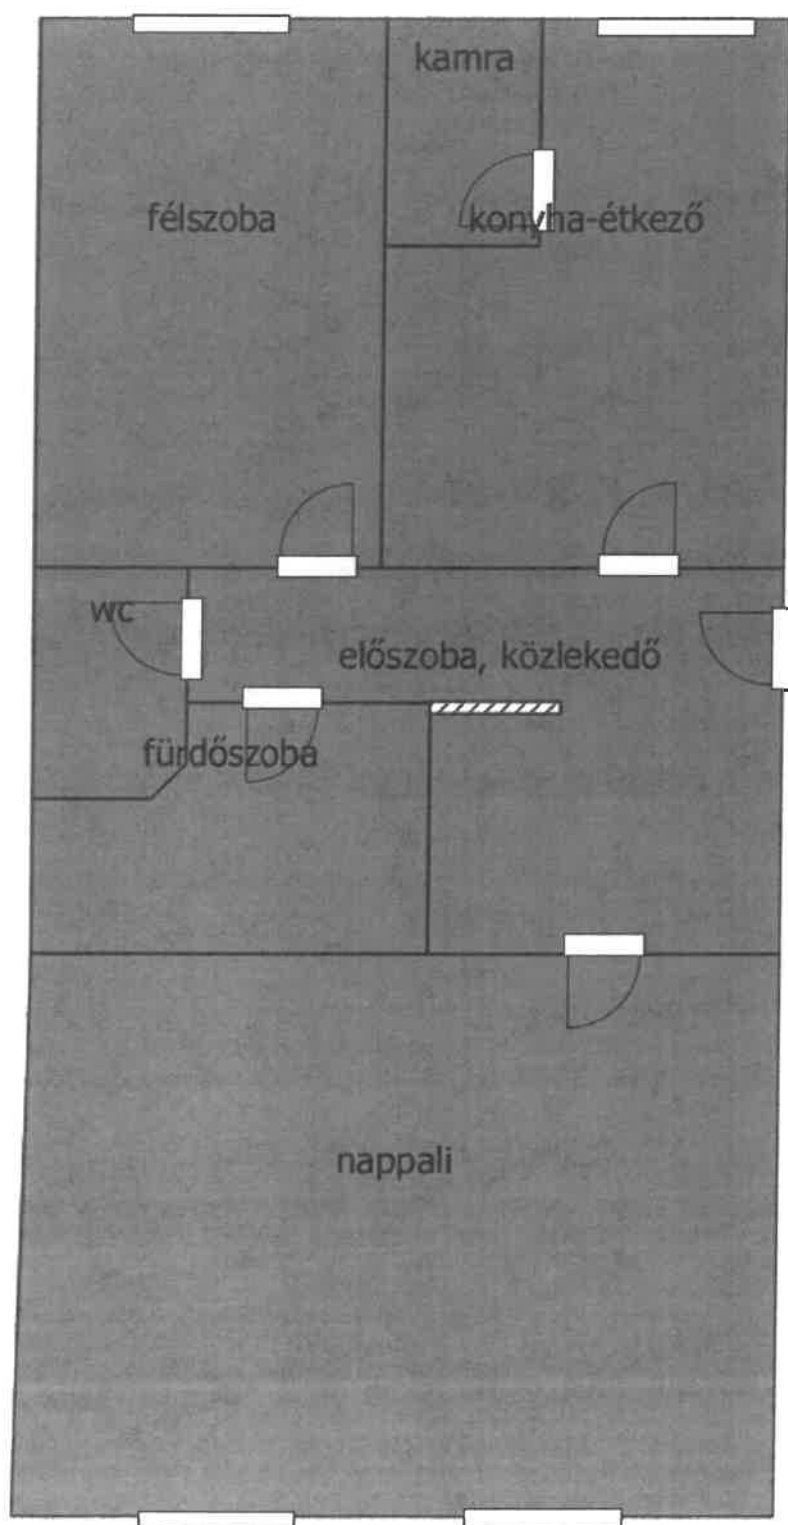

9300 CSORNA, ANDRÁSSY UTCA 26. D. LH.FSZ./2

Csorna, Belterület, 1400/1/A/20