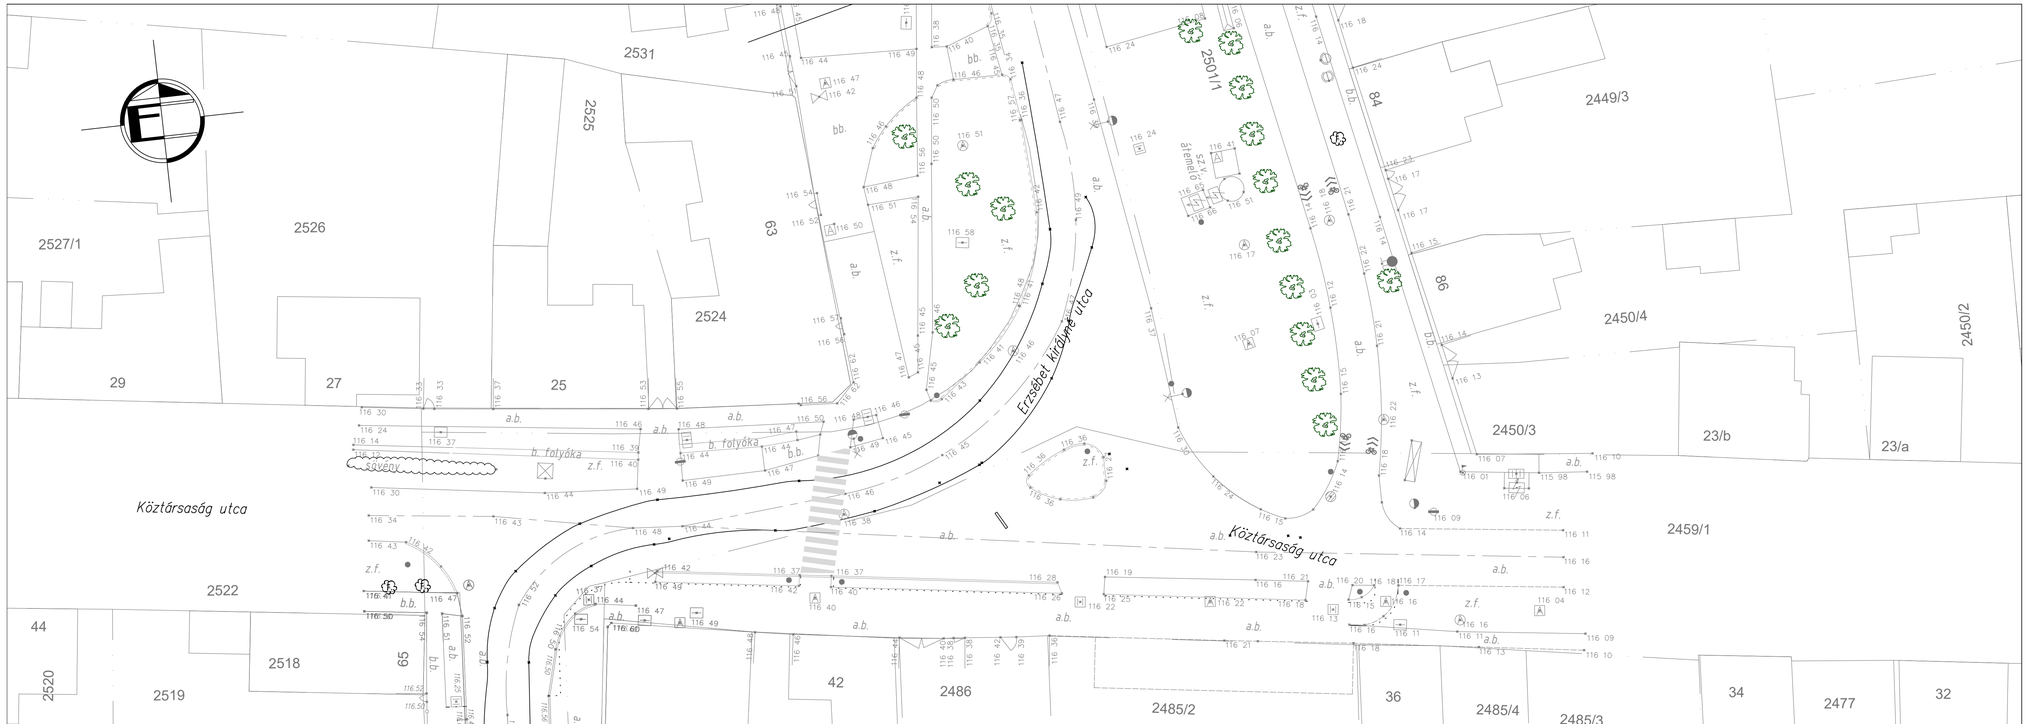

NYÉK Soft Tervező Kft.

Székhely: 9023 Győr, Fehérvári út 28/A.
Telephely: 9300 Csorna, Szent István tér 6.
Mobil: +36-70-3800-448
Email: soft@nyekgroup.hu

Megrendelő neve: Csorna Város Önkormányzata, 9300 Csorna, Szent István tér 22.		Dátum: 2023 08	Munkaszám: 2023/7
Megrendelés tárgya: Csorna, Erzsébet királyné utca felújítása		Tervfajta: E.T. + K.T.	Rajzszám: MG-3
		Lépték: M 1:250	Rajzterület: 0.300 m2
Rajz megnevezése: FELMÉRÉSI HELYSZÍNRAJZ III.		Tervező: Nyitrai Zsolt KÉ-K/08-0882	Szerkesztő: Szigeti-Varga Júlia

A TERV A TERVEZŐ SZELLEMI TULAJDONA, MELYNEK VÉDELMÉT TÖRVÉNY BIZTOSITJA.