




### E-E metszet

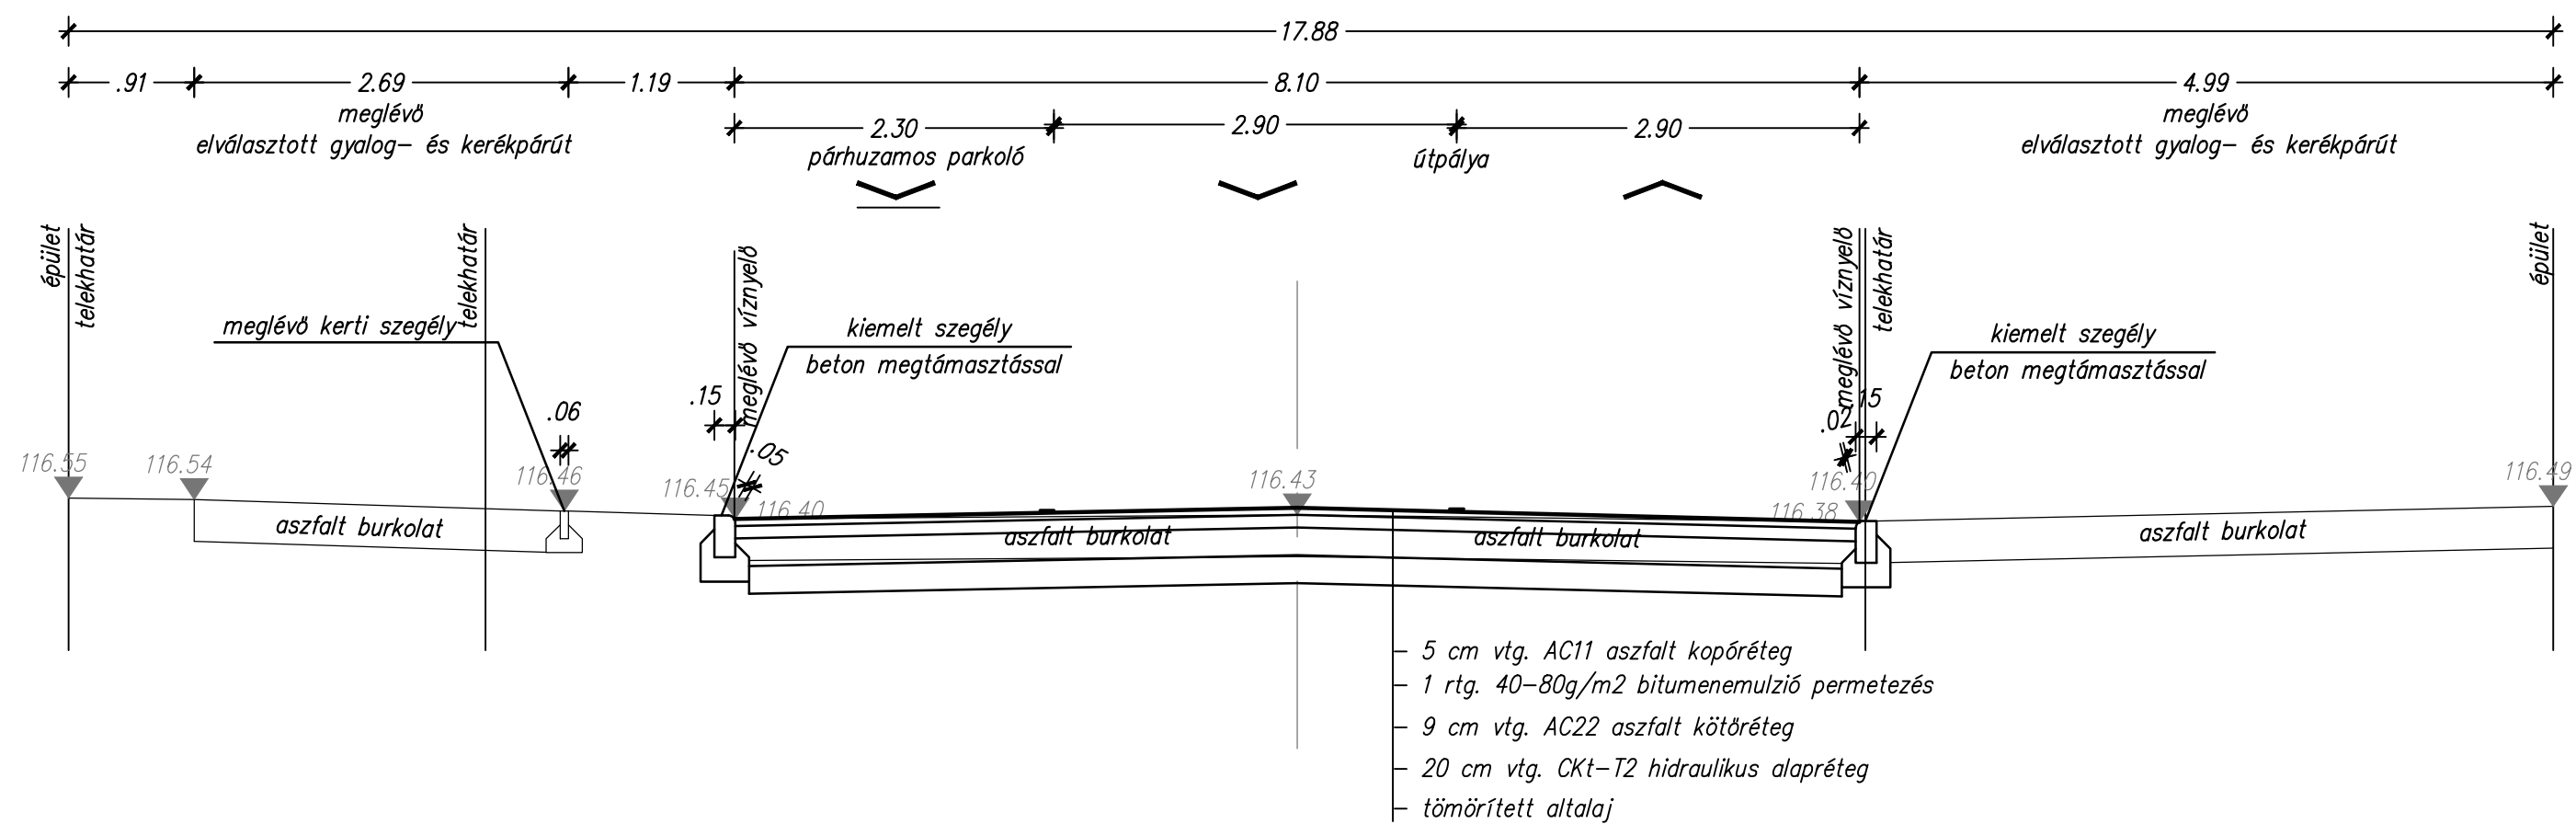

### F-F metszet

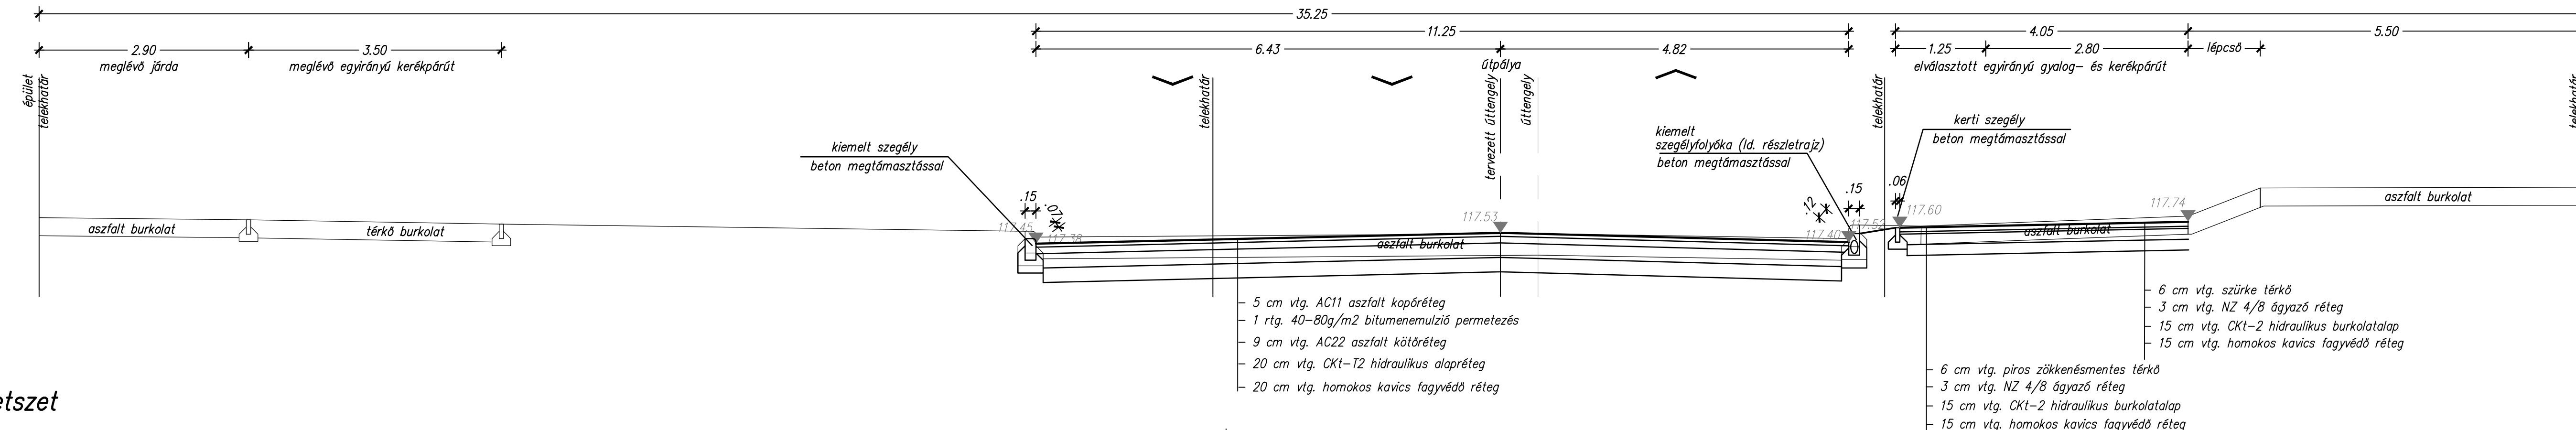

### G-G metszet

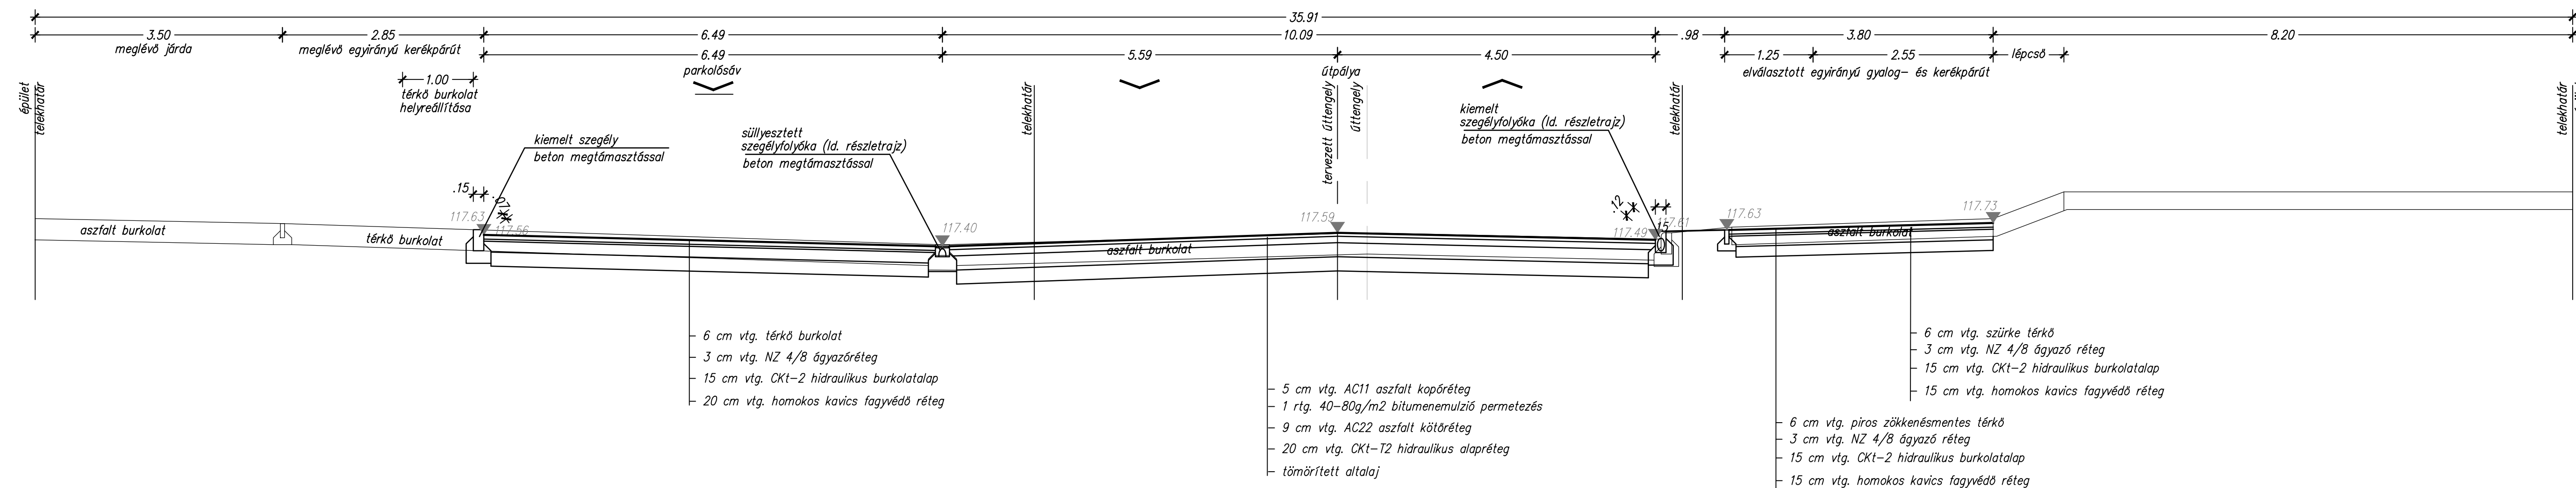

- Parkolók szervizútjának rétegrövidje:**
- 4 cm vtg. AC11 aszfalt kopóréteg
  - 1 rtg. 40-80g/m2 bitumenemulzió permetezés
  - 6 cm vtg. AC22 aszfalt kötőréteg
  - 15 cm vtg. CKt-T2 hidraulikus alapréteg
  - 20 cm vtg. homokos kavics fagyvédő réteg
- Aszfalt burkolatú kapubehajtók rétegrövidje:**
- 6 cm vtg. AC11 aszfalt kopóréteg
  - 15 cm vtg. CKt-T2 hidraulikus alapréteg
  - 20 cm vtg. homokos kavics fagyvédő réteg

<h2 style="text-align: center;">NYÉK Soft Tervező Kft.</h2>		Székhely: 9023 Győr, Fehérvári út 28/A. Telephely: 9300 Csorna, Szent István tér 6. Mobil: +36-70-3800-448 Email: soft@nyekgroup.hu	
		Megrendelő neve: <b>Csorna Város Önkormányzata</b> 9300 Csorna, Szent István tér 22.	Dátum: 2024 08
Megrendelés tárgya: <b>Csorna, Erzsébet királyné utca felújítása</b>		Tervfajta: fedvény	Rajzszám: U-12
Rajz megnevezése: <b>MINTAKERESZTSZELVÉNYEK</b>		Lépték: M 1:50	Rajzterület: 0.33 m2
A TERV A TERVEZŐ SZELLEMI TULAJDONA, MELYEK VÉDELME TÖRVÉNY BIZTOSÍTA.		Tervező: Nyitrai Zsolt KÉ-K/08-0882	Szerkesztő: Petrás Réka