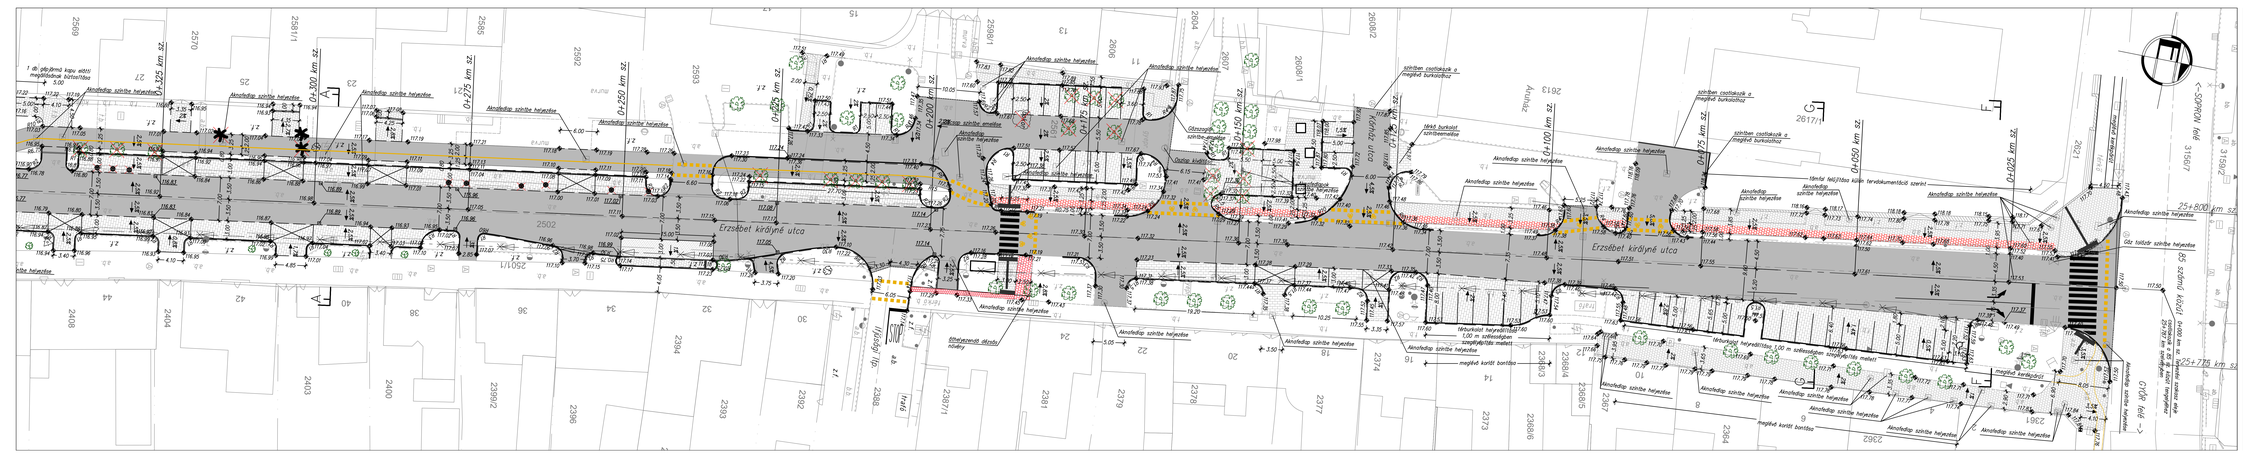


JELMAGYARÁZAT

- meglévő úttengely
- tervezett úttengely
- tervezett alsó burkolatcsík
- tervezett kismet szegély
- tervezett süllyesztett szegély
- tervezett kerti szegély
- tervezett dőntött szegély
- tervezett aszfalt burkolat
- tervezett térkő burkolatú parkoló
- tervezett térkő burkolatú járda
- tervezett térkő burkolatú kerékpárút
- tervezett aszfalt burkolatú járda
- tervezett fakivágás
- tervezett lejtés
- 116.50 tervezett magasság
- 116.50 tervezett vízgyűrű és magassága
- A A1 metszet helye

| | | | |
|---|---|---|---|
| **NYÉK Soft Tervező Kft.** | Székhely: 9023 Győr, Fehérvári út 28/A.<br>Telephely: 9300 Csorna, Szent István tér 6.<br>Mobil: +36-70-3800-448<br>Email: soft@nyekgroup.hu | | |
| Megrendelő neve: Csorna Város Önkormányzata<br>9300 Csorna, Szent István tér 22. | | Dátum: 2023 08 | Munkaszám: 2023/7 |
| Megrendelés tárgya: Csorna, Erzsébet királyné utca felújítása | | Tervfajta: fedvény | Rajzszám: U-3 |
| Rajz megnevezése: ÚTÉPÍTÉSI HELYSZÍNRAJZ I. | | Lépték: M 1:250 | Rajzterület: 0,496 m2 |
| A TERV A TERVEZŐ SZELLEMI TULAJDONA. MŰLYNEK VÉDELMÉT TÖRVÉNY BIZTOSÍTJA. | | Tervező: Nyéki Zsolt KÉ-K/08-0882 | Szerkesztő: Petrás Réka |