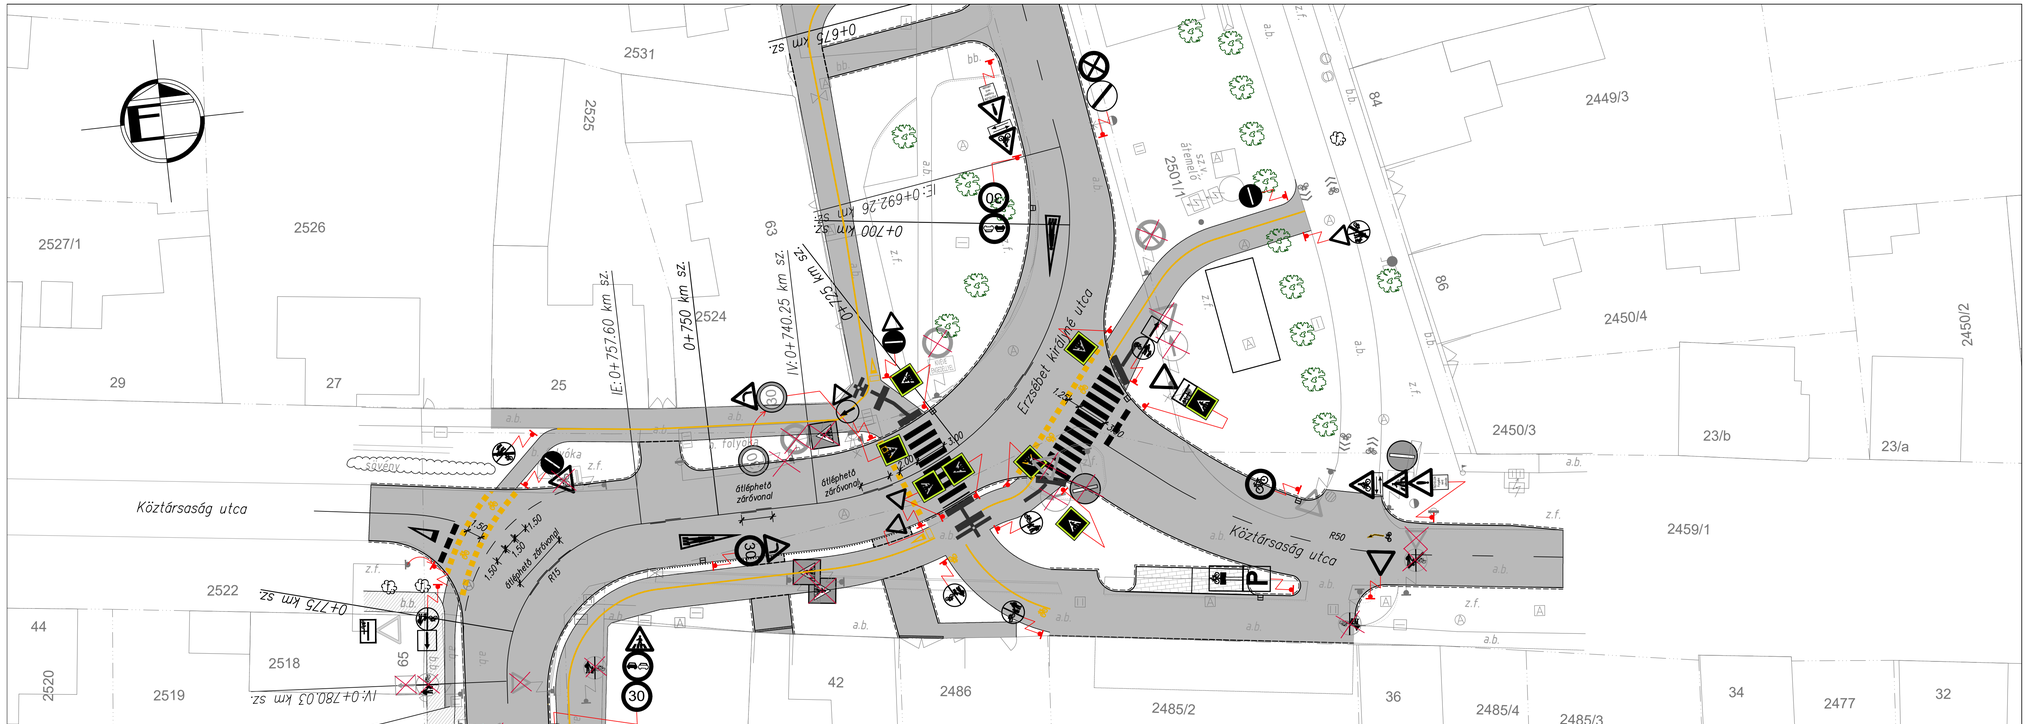

JELMAGYARÁZAT

- meglévő úttengely
- tervezett úttengely
- tervezett sima burkolatszél
- tervezett kiemelt szegély
- tervezett süllyesztett szegély
- tervezett kerti szegély
- tervezett döntött szegély
- tervezett aszfalt burkolat
- tervezett térkő burkolatú parkoló
- meglévő KRESZ tábla
- tervezett KRESZ tábla
- tervezett taktilis jelzések

NYÉK Soft Tervező Kft.

Székhely: 9023 Győr, Fehérvári út 28/A.
Telephely: 9300 Csorna, Szent István tér 6.
Mobil: +36-70-3800-448
Email: soft@nyekgroup.hu

Megrendelő neve: Csorna Város Önkormányzata, 9300 Csorna, Szent István tér 22.		Dátum: 2024 08	Munkaszám: 2023/7
Megrendelés tárgya: Csorna, Erzsébet királyné utca felújítása		Tervfajta: fedvény	Rajzszám: U-9
Rajz megnevezése: FORGALOMTECHNIKAI HELYSZÍNRAJZ III.		Lépték: M 1:250	Rajzterület: 0.300 m2
		Tervező: Nyitrai Zsolt KÉ-K/08-0882	Szerkesztő: Petrás Réka

A TERV A TERVEZŐ SZELLEMI TULAJDONA, MELYNEK VÉDELMÉT TÖRVÉNY BIZTOSITJA.