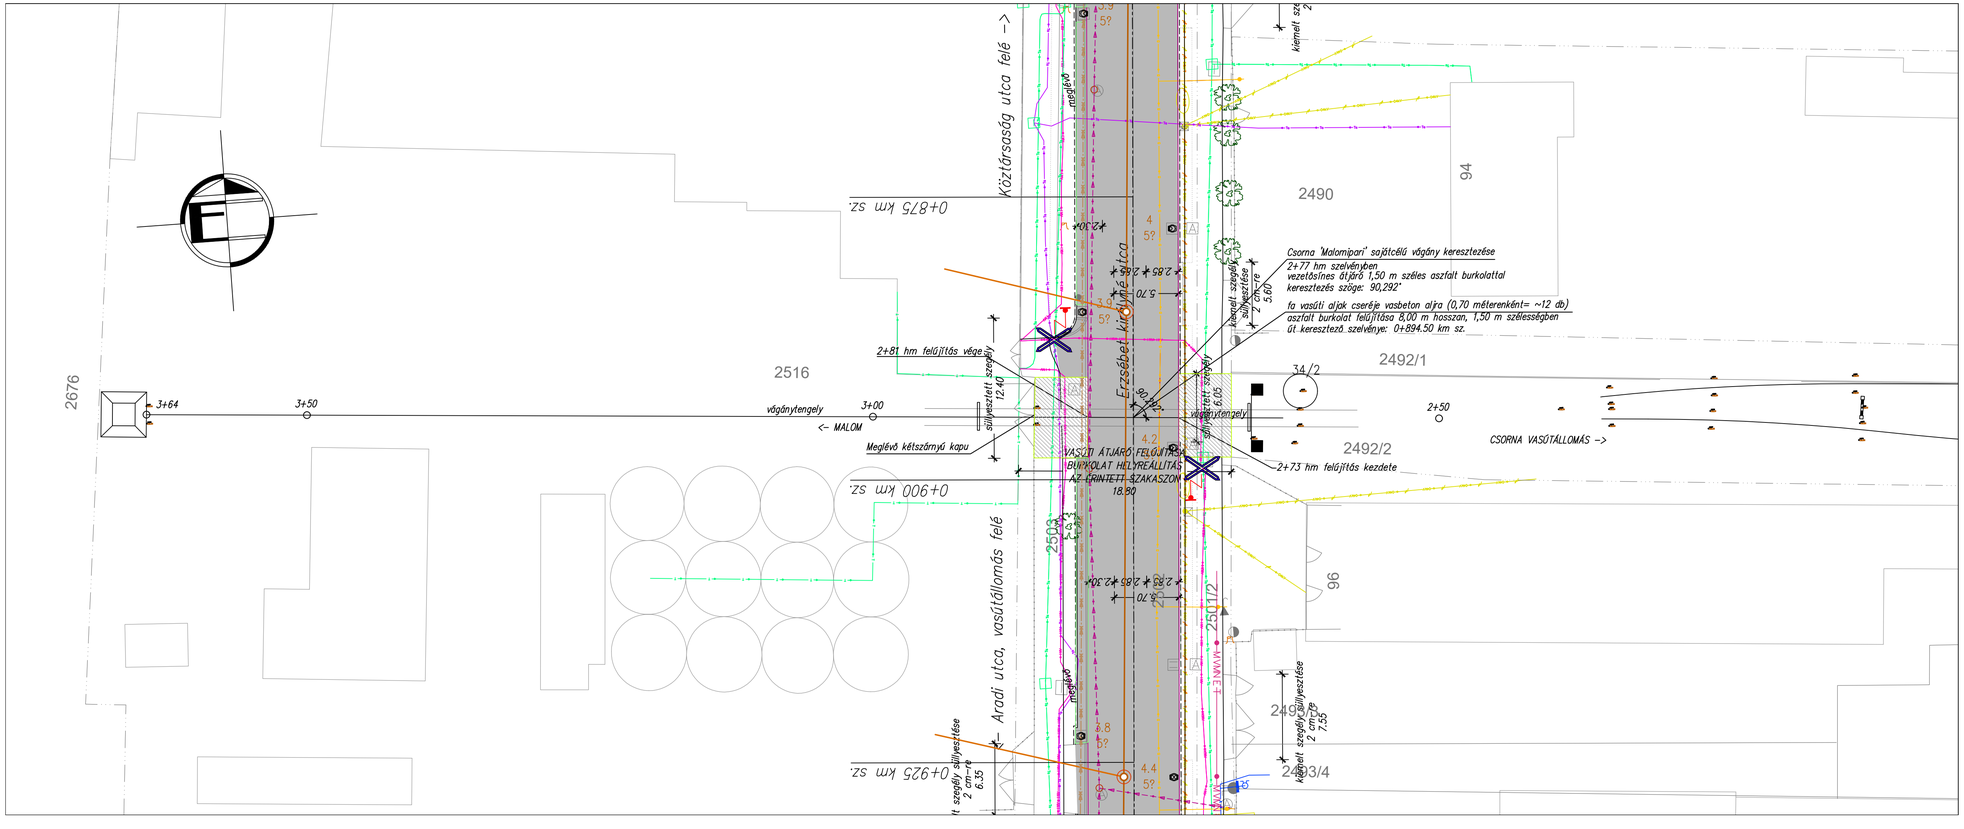

JELMAGYARÁZAT

- meglévő úttengely
- tervezett úttengely
- tervezett kiemelt szegély
- tervezett süllyesztett szegély
- tervezett aszfalt burkolat
- meglévő 0,4kV-os elektromos földkábel
- meglévő 0,4kV-os elektromos légvezeték
- meglévő 20kV-os elektromos földkábel
- meglévő 20kV-os elektromos légvezeték
- meglévő gázvezeték
- meglévő távközlési elépítmény (Telekom)
- meglévő távközlési elépítmény (AH Net)
- meglévő optikai kábel (MVM-Net)
- meglévő távközlési elépítmény (Invitel)
- meglévő távközlési földkábel (Telekom)
- meglévő távközlési földkábel (Vidanet)
- meglévő távközlési légvezeték (Telekom)
- meglévő távközlési légvezeték (Vidanet)
- meglévő ivóvíz vezeték
- meglévő gravitációs szennyvíz vezeték
- meglévő nyomott szennyvíz vezeték

NYÉK Soft Tervező Kft.

Székhely: 9023 Győr, Fehérvári út 28/A.
Telephely: 9300 Csorna, Szent István tér 6.
Mobil: +36-70-3800-448
Email: soft@nyekgroup.hu

Megrendelő neve: Csorna Város Önkormányzata, 9300 Csorna, Szent István tér 22.		Dátum: 2023 08	Munkaszám: 2023/7
Megrendelés tárgya: Csorna, Erzsébet királyné utca felújítása		Tervfajta: E.T. + K.T.	Rajzszám: V-1
Rajz megnevezése: ÚTÁTJÁRÓ RÉSZLETES HELYSZÍNRAJZ		Lépték: M 1:250	Rajzterület: 0.270 m2
A TERV A TERVEZŐ SZELLEMI TULAJDONA, MELYNEK VÉDELMÉT TÖRVÉNY BIZTOSÍTJA.		Tervező: Nyitrai Zsolt KÉ-V/08-0882	Szerkesztő: Szigeti-Varga Júlia