



KERESZTMETSZET

Csorna 'Malomipari' sajátcélú vágány keresztezése
2+77 hm szelvényben
vezetősínes átjáró 1,50 m széles aszfalt burkolattal

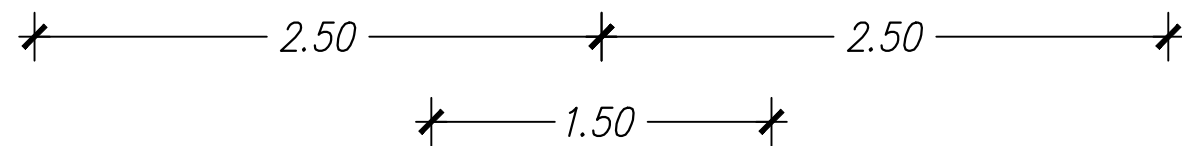

út pályaszerkezet
U-11 tervlap szerint

út pályaszerkezet
U-11 tervlap szerint

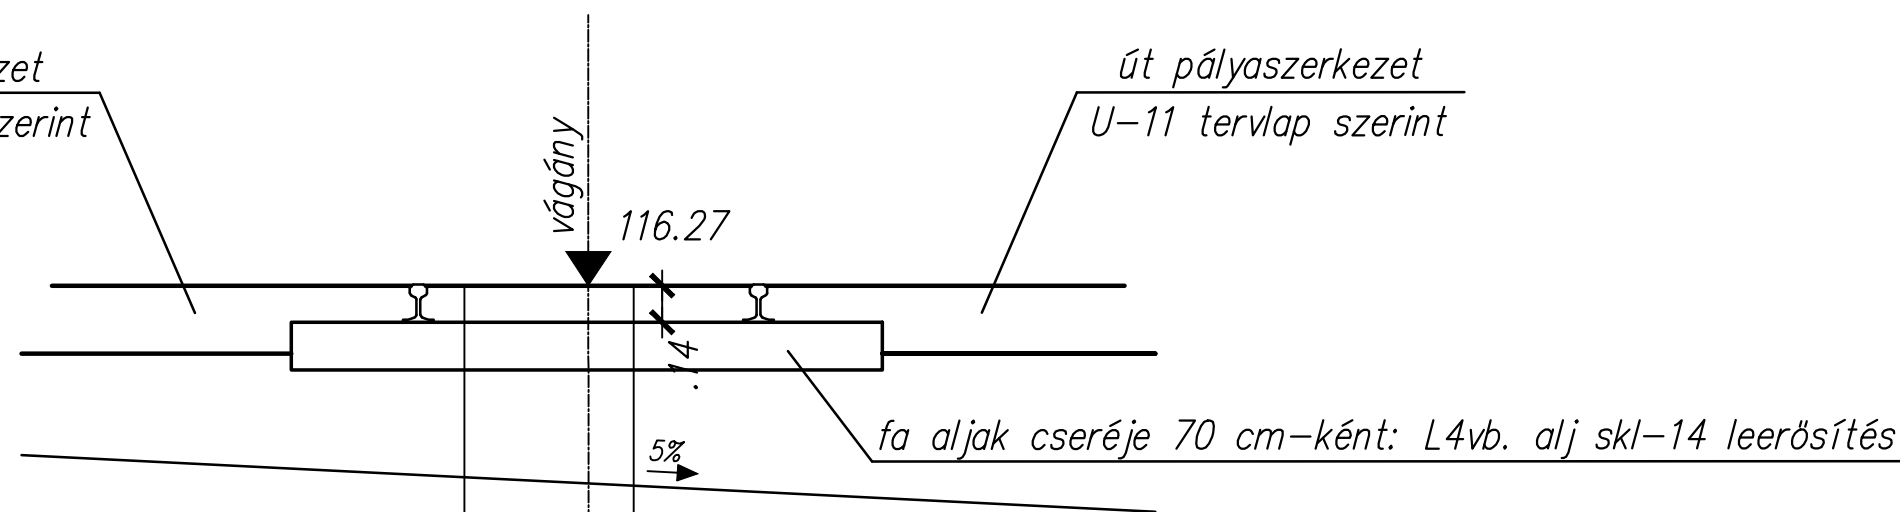

fa aljak cseréje 70 cm-ként: L4vb. alj skl-14 leerösítés

Útátjáró tervezett pályaszerkezete

- 5 cm vtg. AC11 aszfalt kopóréteg
- 1 rtg. 40-80g/m² bitumenemulzió permetezés
- 9 cm vtg. AC22 aszfalt kötőréteg

MEGLÉVŐ

- MÁV 48 rendszerű sín, fa aljak
- 50 cm hatékony zúzottkő ágyazat NZ 32/50

NYÉK Soft Tervező Kft.

Székhely: 9023 Győr, Fehérvári út 28/A.
Telephely: 9300 Csorna, Szent István tér 6.
Mobil: +36-70-3800-448
Email: soft@nyekgroup.hu

Megrendelő neve:	Csorna Város Önkormányzata 9300 Csorna, Szent István tér 22.	Dátum:	2023 08	Munkaszám:	2023/7
Megrendelés tárgya:	Csorna, Erzsébet királyné utca felújítása	Tervfajta:	E.T. +K.T.	Rajzszám:	V-2
Rajz megnevezése:	VASÚT VONAL KERESZTSZELVÉNY	Lépték:	M 1:50	Rajzterület:	0.122 m ²
A TERV A TERVEZŐ SZELLEMI TULAJDONA, MELYEK VÉDELME TÖRVÉNY BIZTOSITJA.		Tervező:	Nyitrai Zsolt KÉ-V/08-0882	Szerkesztő:	Szigeti-Varga Júlia