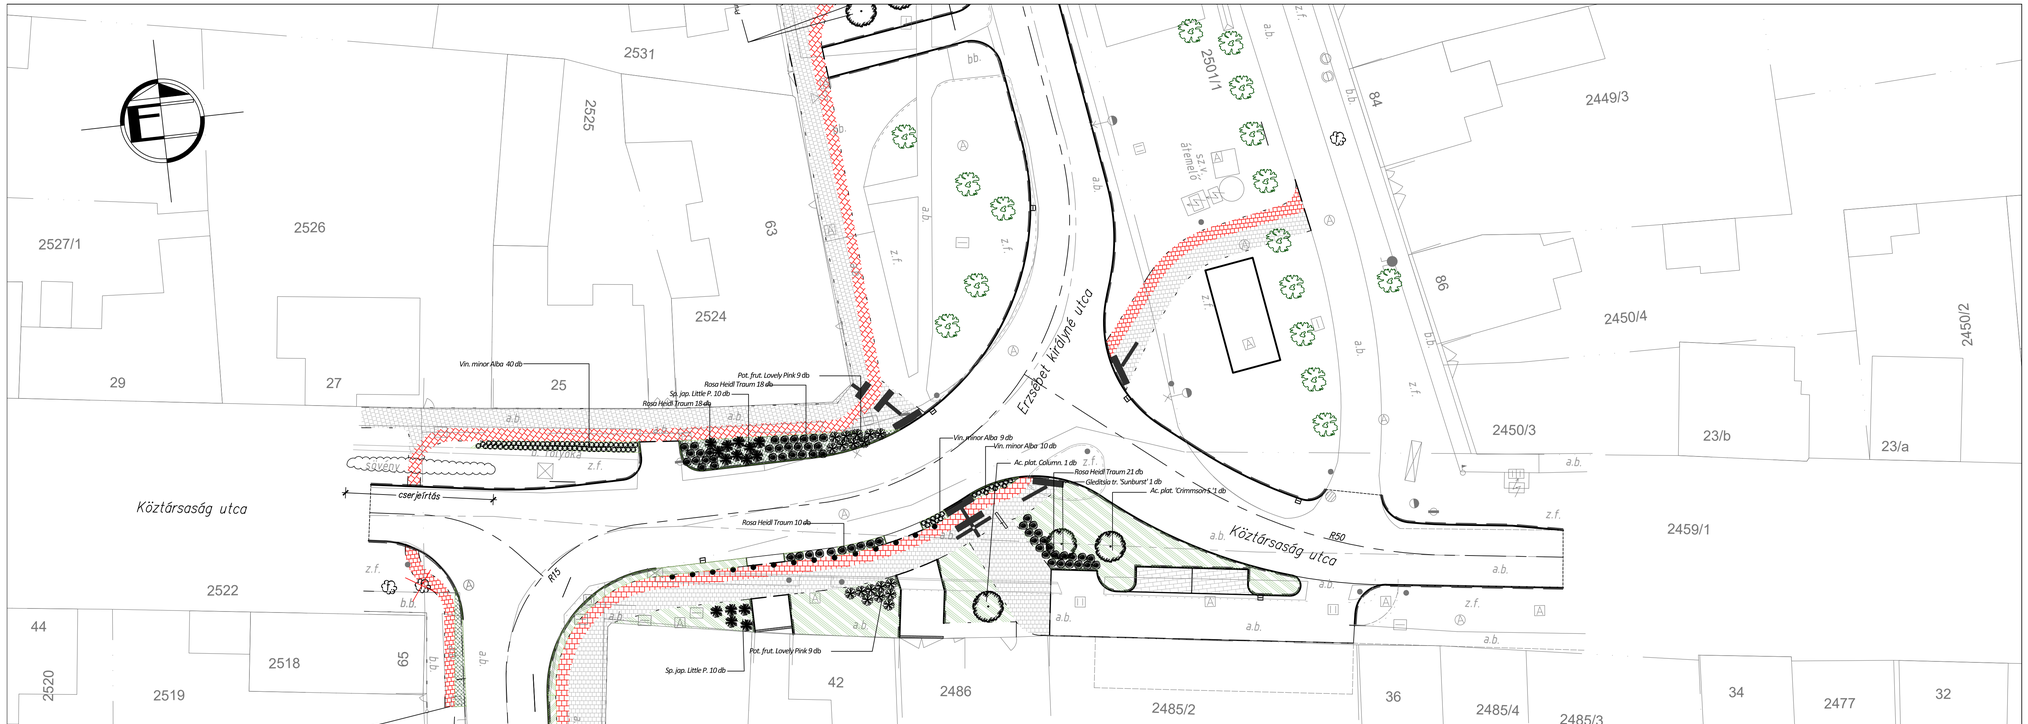

JELMAGYARÁZAT

- meglévő úttengely
- tervezett úttengely
- tervezett aszfalt burkolat
- tervezett térkő burkolatú parkoló
- tervezett térkő burkolatú járda
- tervezett térkő burkolatú kerékpárút
- tervezett aszfalt burkolatú járda
- tervezett fakivágás
- meglévő lombos fa
- tervezett lombos fa
- tervezett gyepfelület
- meglévő zöldfelület
- tervezett alacsony (talajtakaró) cserje

NYÉK Soft Tervező Kft.

Székhely: 9023 Győr, Fehérvári út 28/A.
Telephely: 9300 Csorna, Szent István tér 6.
Mobil: +36-70-3800-448
Email: soft@nyekgroup.hu

Megrendelő neve: Csorna Város Önkormányzata, 9300 Csorna, Szent István tér 22.	Dátum: 2024 02	Munkaszám: 2023/7
Megrendelés tárgya: Csorna, Erzsébet királyné utca felújítása	Tervfajta: E.T. + K.T.	Rajzszám: Z-3
Rajz megnevezése: NÖVÉNYTELEPÍTÉSI HELYSZÍNRAJZ III.	Lépték: M 1:250	Rajzterület: 0.300 m2
A TERV A TERVEZŐ SZELLEMI TULAJDONA, MELYNEK VÉDELMÉT TÖRVÉNY BIZTOSITJA.	Tervező: Nyitrai Zsolt KÉ-K/08-0882	Szerkesztő: Petrás Réka