


### Jelmagyarázat:

- Meglévő terepszint
- Tervezett pályaszint

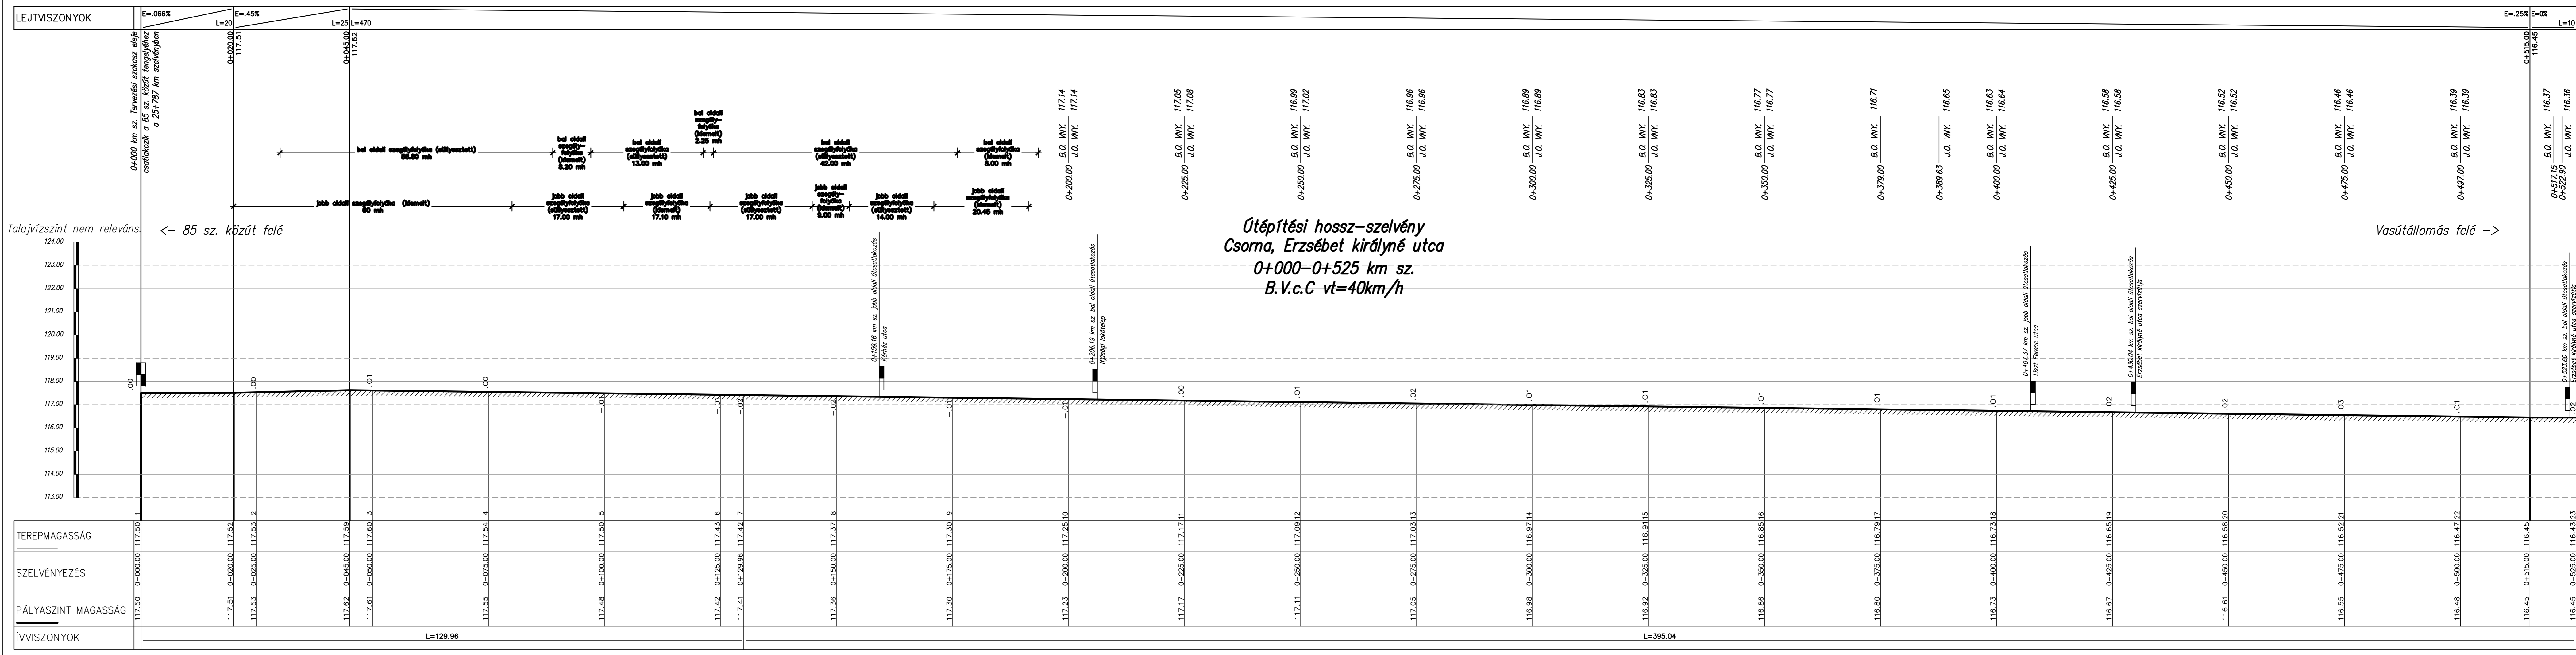

**Útépítési hossz-szelvény**  
**Csorna, Erzsébet királyné utca**  
**0+000-0+525 km sz.**  
**B.V.c.C vt=40km/h**

**NYÉK Soft Tervező Kft.**  
 Székhely: 9023 Győr, Fehérvári út 28/A.  
 Telephely: 9300 Csorna, Szent István tér 6.  
 Mobil: +36-70-3800-448  
 Email: soft@nyekgroup.hu

Megrendelő neve: <b>Csorna Város Önkormányzata</b> 9300 Csorna, Szent István tér 22.	Dátum: 2023 08	Munkaszám: 2023/7
Megrendelés tárgya: <b>Csorna, Erzsébet királyné utca felújítása</b>	Tervfajta: E.T. + K.T.	Rajzsám: U-13
Rajz megnevezése: <b>ÚTÉPÍTÉSI HOSSZ-SZELVÉNY I.</b>	Lépték: M 1:500/100	Rajzterület: 0.397 m2
A TERV A TERVEZŐ SZELLEMI TULAJDONA, MELYEK VÉDELMÉT TÖRVÉNY BIZTOSÍTJA.	Tervező: Nyitrai Zsolt KÉ-K/08-0882	Szerkesztő: Szigeti-Varga Júlia